ПРИЛОЖЕНИЕ № 1 К ДОП. СОГЛАШЕНИЮ №_____ ОТ «_____»_____20__ Г.
К ДОГОВОРУ ПОСТАВКИ № _____ ОТ «___»_____20__ Г.

SF32-9-L-20-DPV15-LV111111111

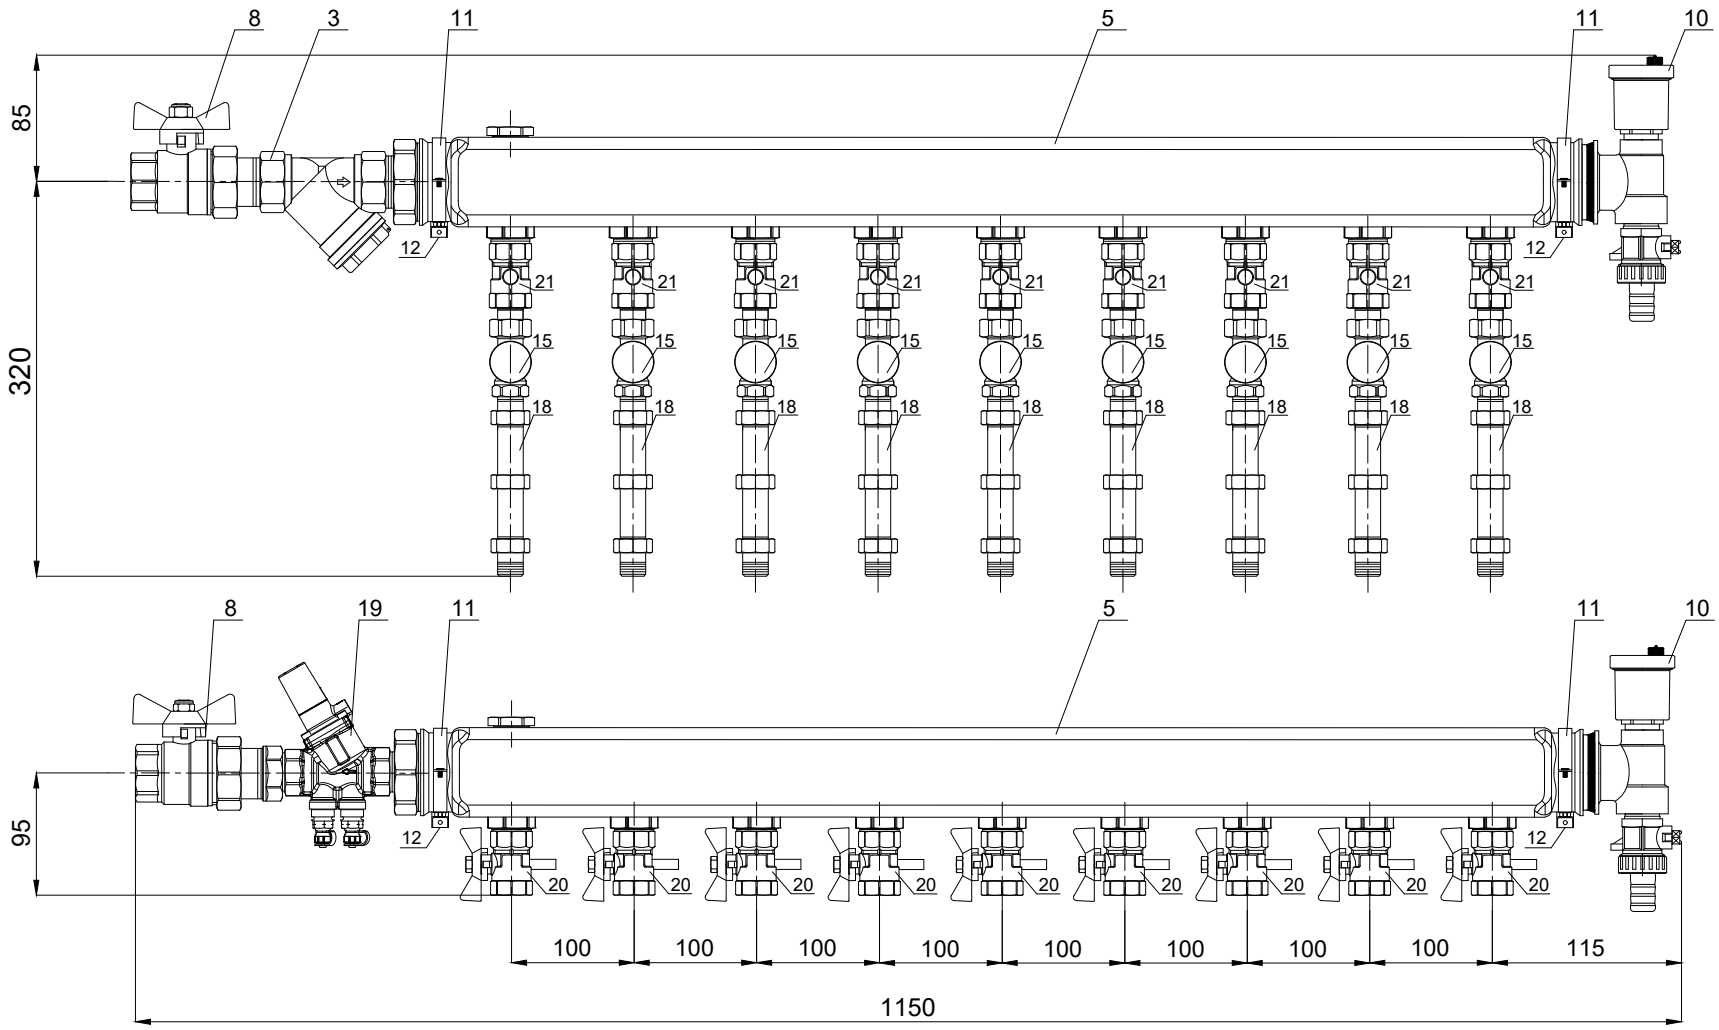

№	Наименование	Ду,мм	Кол-во
3	Фильтр косой	20	1
5	Коллектор поэтажный нержавеющая сталь	32	4
8	Шаровый кран со сгоном	20	2
10	Комплект для коллектора НР 1"		2
11	Хомут коллекторный		4
12	Кронштейн крепления коллектора		4
15	Запорный вентиль LV2	15	9
18	Вставка ремонтная 110 мм		9
19	Автомат-й балансировочный клапан	15	1
20	Шаровый кран для термодатчика	15	9
21	Шаровый кран	15	9

Кронштейн
вид сбоку

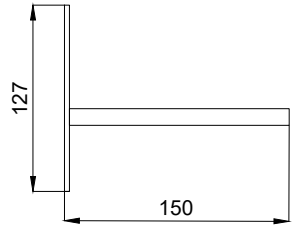

Примечания:

1. Возможны отклонения размеров на 20-30 мм;
2. Коллектор может быть сборным на необходимое кол-во выходов.

СОГЛАСОВАНО: _____ (_____)
подпись, печать расшифровка

Изм	Лист	№ документа	Подпись	Дата

Габаритный чертеж коллекторного узла
SF32-9-L-20-DPV15-LV111111111
Объект:

Лист 0